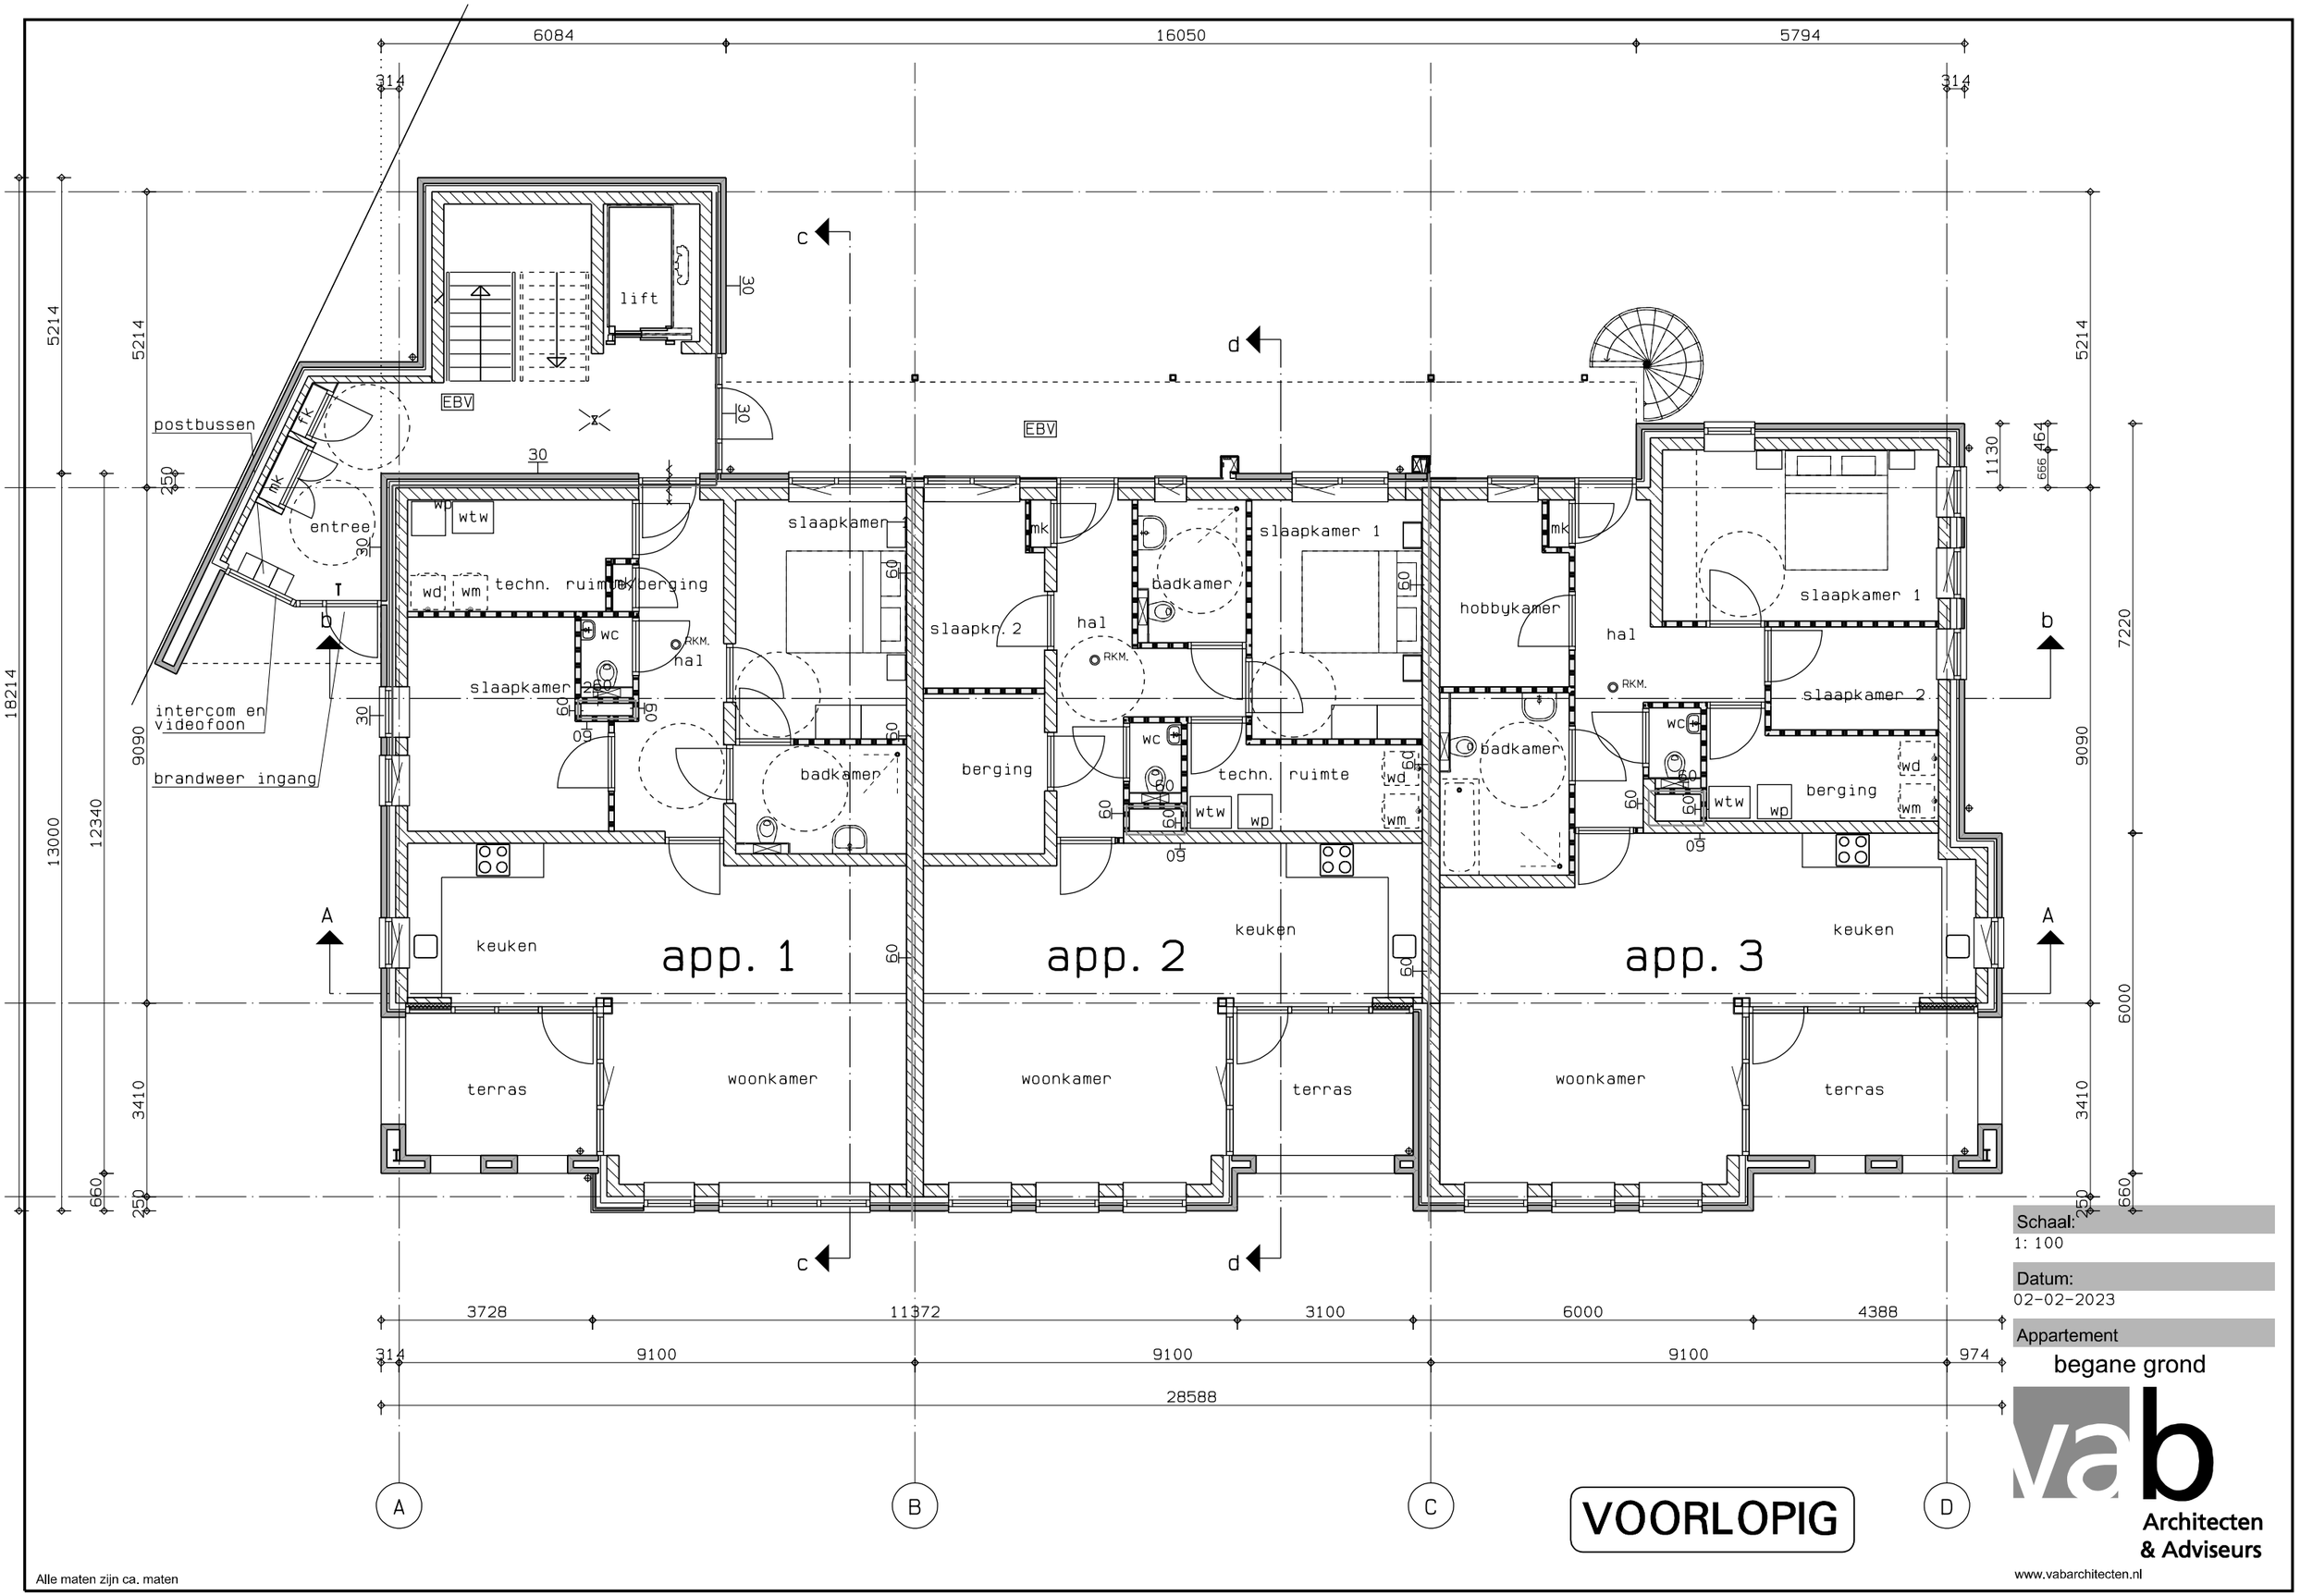
6084
16050
5794
314
lift
EBV
postbussen
entree
mk
fk
wd
wtw
wm
techn. ruimte
berging
wc
RKM.
hal
slaapkamer 1
slaapkamer 2
badkamer
slaapkn. 2
hobbykamer
intercom en videofoon
brandweer ingang
keuken
app. 1
app. 2
app. 3
terras
woonkamer
wp
18214
13000
12340
9090
7220
6000
5214
3410
1130
464
666
660
250
3728
11372
3100
4388
9100
974
28588
A
B
C
D
VOORLOPIG
Schaal:
1: 100
Datum:
02-02-2023
Appartement
begane grond
Architecten
& Adviseurs
www.vabarchitecten.nl
Alle maten zijn ca. maten
© VAB Architecten & Adviseurs